


ПРИМЕРЫ ПОСАДОЧНОГО МАТЕРИАЛА

клумба с декоративными растениями

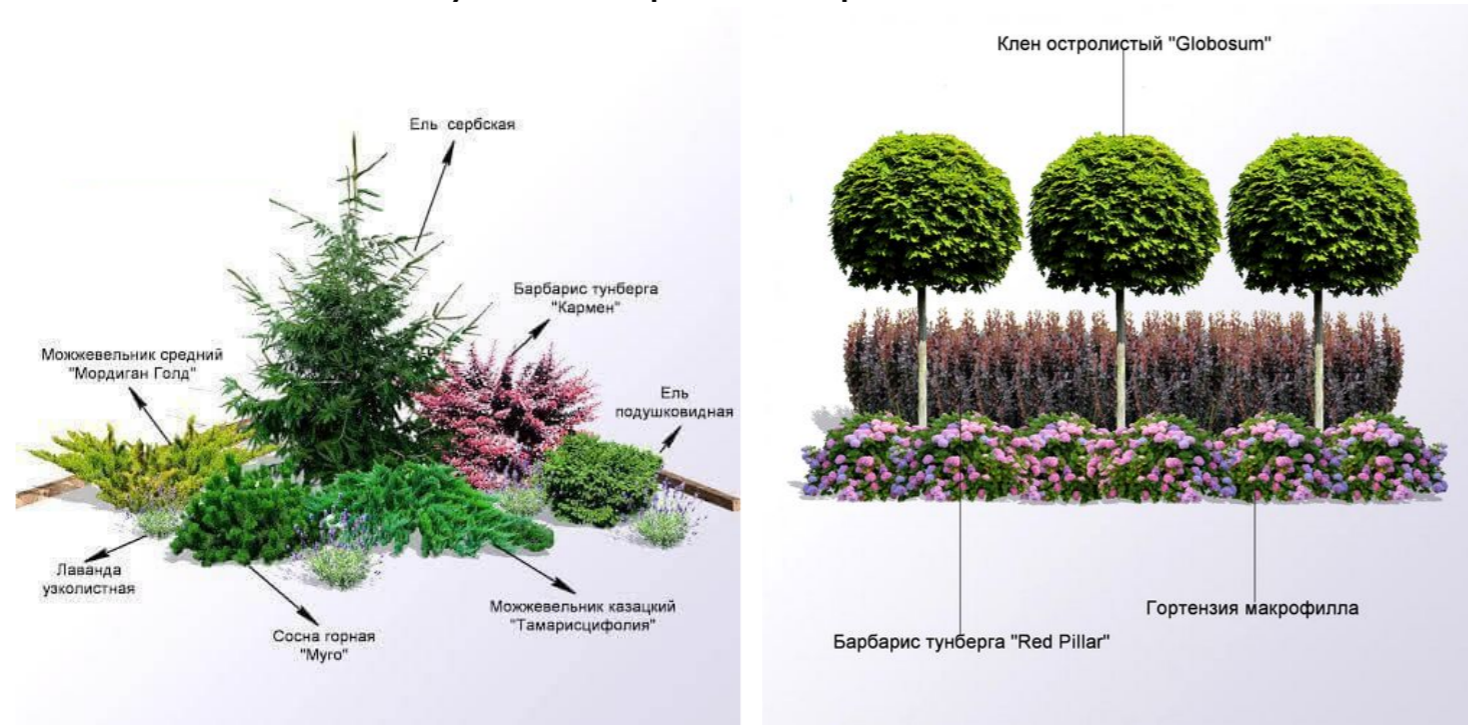

ель/сосна

клен остролистный

клумба



стрижка (обрезка) существующих вязов



АССОРТИМЕНТНАЯ ВЕДОМОСТЬ ПОСАДОЧНОГО МАТЕРИАЛА ИЗОБРАЖЕНИЯ МАЛЫХ АРХИТЕКТУРНЫХ ФОРМ

10

ПРИМЕРЫ ПАРКОВОЙ МЕБЕЛИ



светильник


скамейка

урна

ПРИМЕРЫ ДЕТСКИХ ИГРОВЫХ КОНСТРУКЦИЙ



ПРИМЕРЫ ДЕКОРАТИВНЫХ ЭЛЕМЕНТОВ

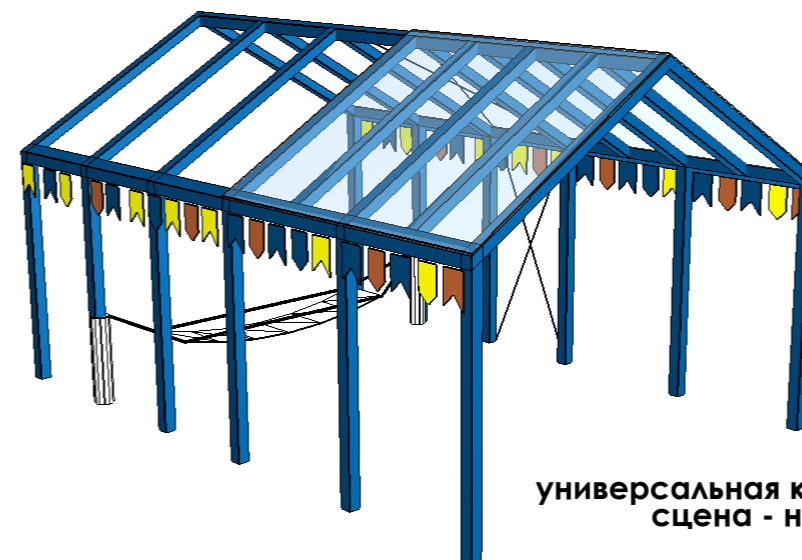

универсальная конструкция
сцена - навес



малые формы для цветников

ПРИМЕР ПОКРЫТИЙ ДОРОЖЕК И ПЛОЩАДОК

